


**РАЗРАБОТКА  
ПЛАНИРОВОЧНОГО РЕШЕНИЯ КВАРТИРЫ  
РАСПОЛОЖЕННОЙ ПО АДРЕСУ:  
ул. Дорога на Большой Ахун,  
Д. ..., КВ. ...**

**Сочи 2017г.**

# ОБМЕРОЧНЫЙ ПЛАН

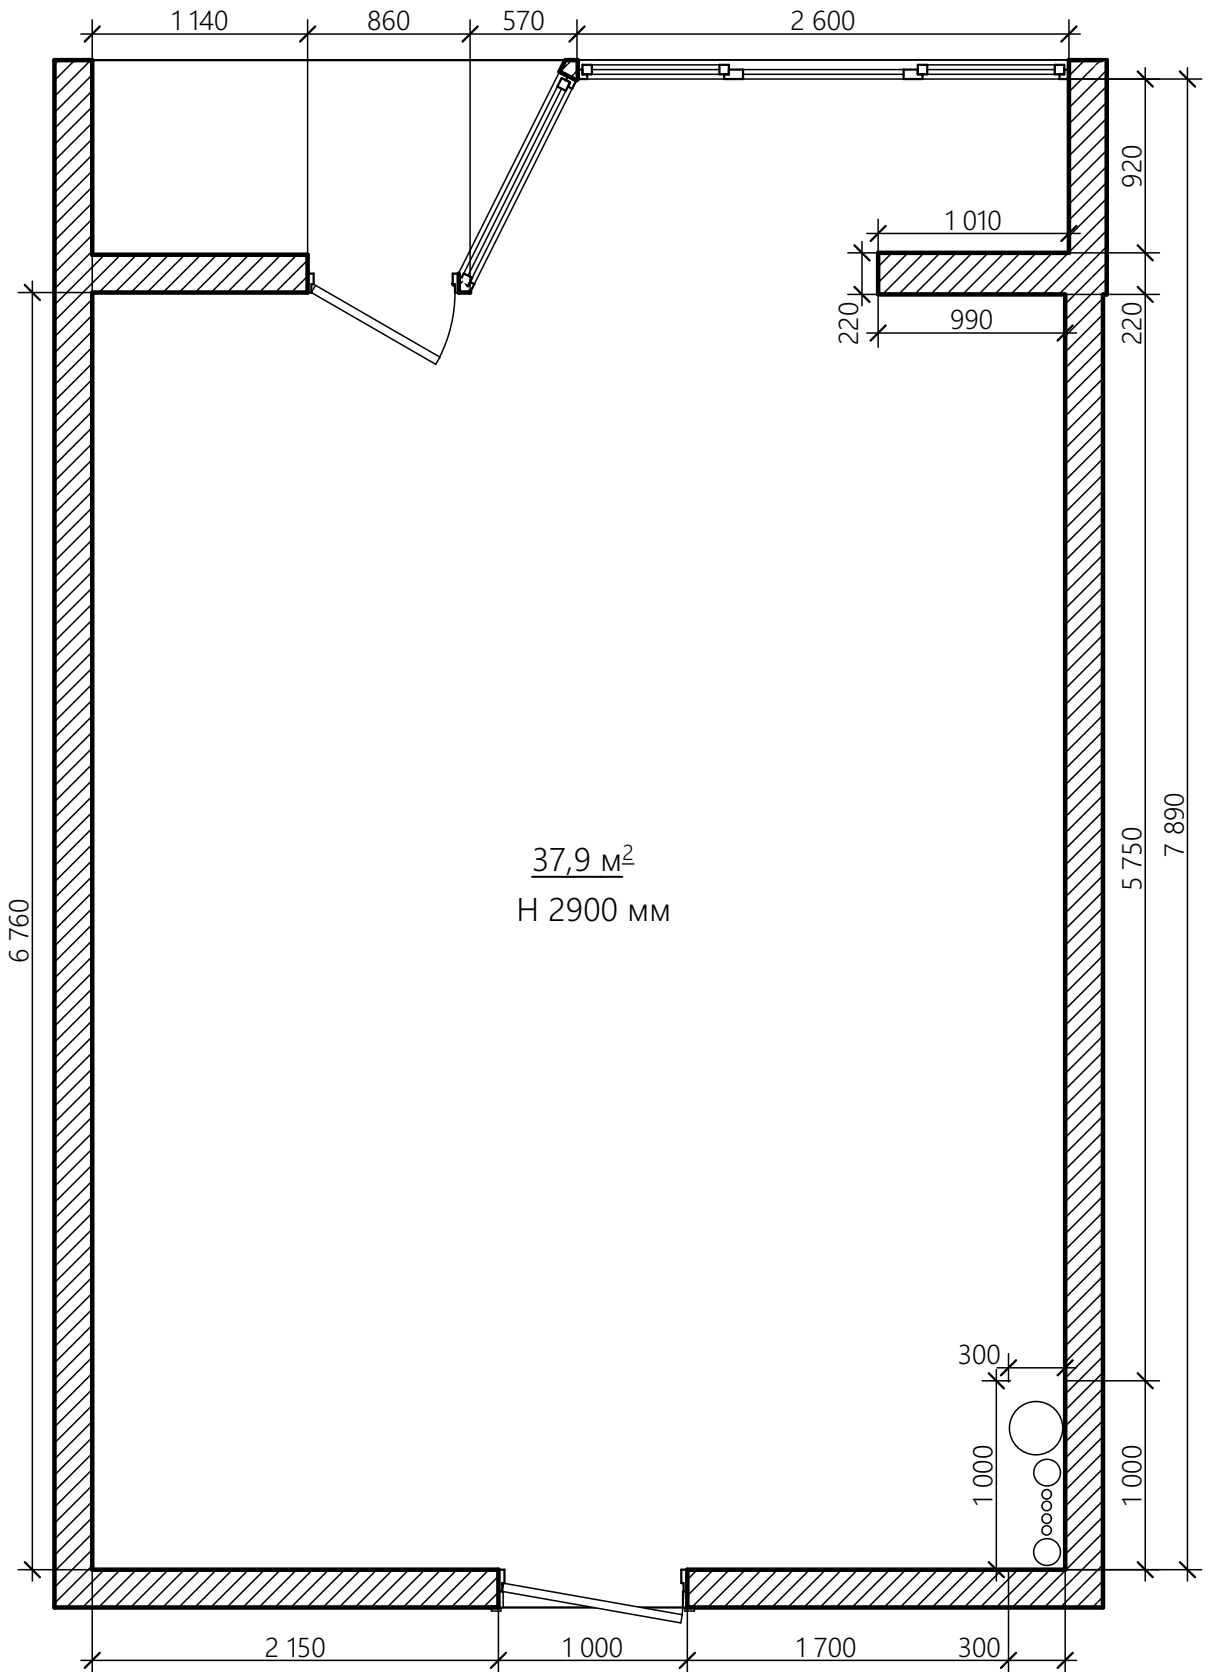

Автор проекта: дизайнер Рязанцева С.В.

2017г.


	фамилия	подпись	дата
разработал	Рязанцева С.В.		

Разработка планировочного решения квартиры расположенной  
по адресу: ул. Дорога на Большой Ахун, д. ...

*Обмерочный план.*

стадия	лист	листов
РП		

# МОНТАЖНЫЙ ПЛАН

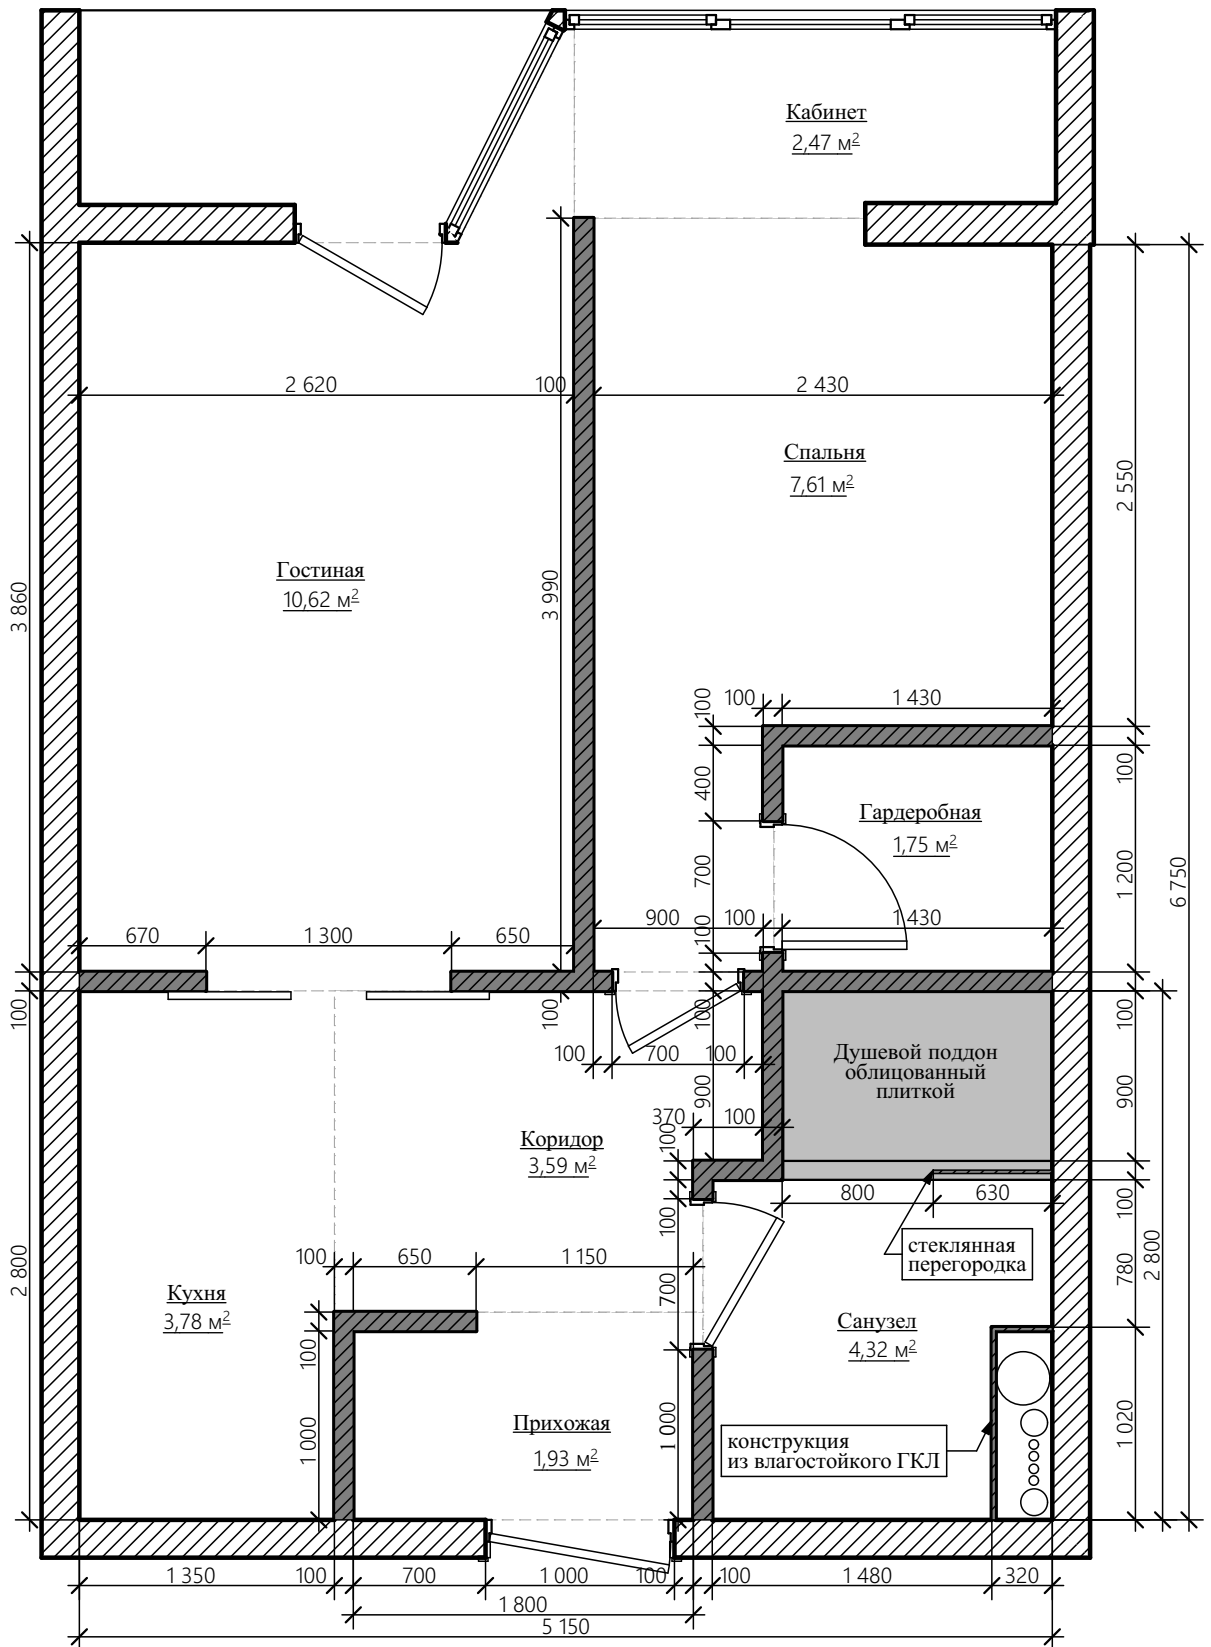

**Условные обозначения:**

- возводимые конструкции


Автор проекта: дизайнер Рязанцева С.В.

2017г.

	фамилия	подпись	дата	Разработка планировочного решения квартиры расположенной по адресу: ул. Дорога на Большой Ахун, д. . .			
разработал	Рязанцева С.В.				Монтажный план.	стадия	лист
					РП		



# ТЕХНОЛОГИЧЕСКИЙ ПЛАН

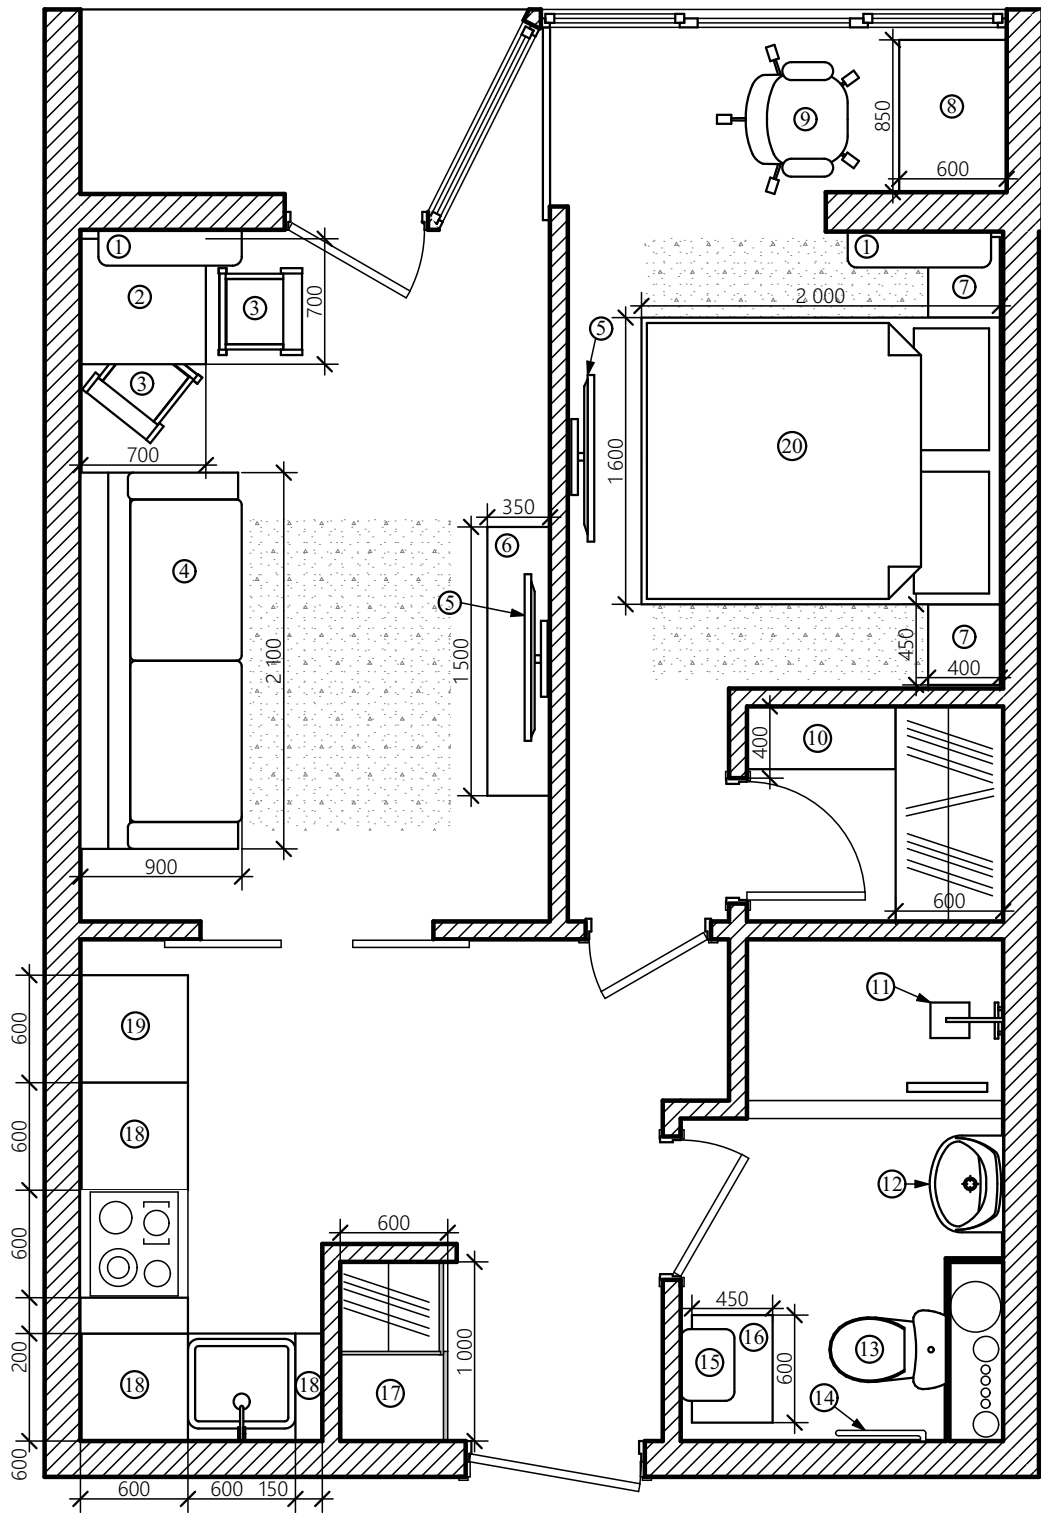

- |                        |                                |
|------------------------|--------------------------------|
| ① - кондиционер        | ⑪ - смеситель с душевой лейкой |
| ② - стол обеденный     | ⑫ - умывальник                 |
| ③ - стул обеденный     | ⑬ - унитаз                     |
| ④ - диван раскладной   | ⑭ - полотенцесушитель          |
| ⑤ - телевизор          | ⑮ - водонагреватель            |
| ⑥ - полка под ТВ       | ⑯ - стиральная машина          |
| ⑦ - тумба прикроватная | ⑰ - шкаф-купе                  |
| ⑧ - стол письменный    | ⑱ - кухонный гарнитур          |
| ⑨ - стул офисный       | ⑳ - кровать                    |
| ⑩ - полки для одежды   |                                |

Автор проекта: дизайнер Рязанцева С.В.

2017г.


	фамилия	подпись	дата
разработал	Рязанцева С.В.		

Разработка планировочного решения квартиры расположенной по адресу: ул. Дорога на Большой Ахун, д. . .

Технологический план.

стадия	лист	листов
РП		

# ПЛАН РАЗМЕЩЕНИЯ ОСВЕТИТЕЛЬНЫХ ПРИБОРОВ

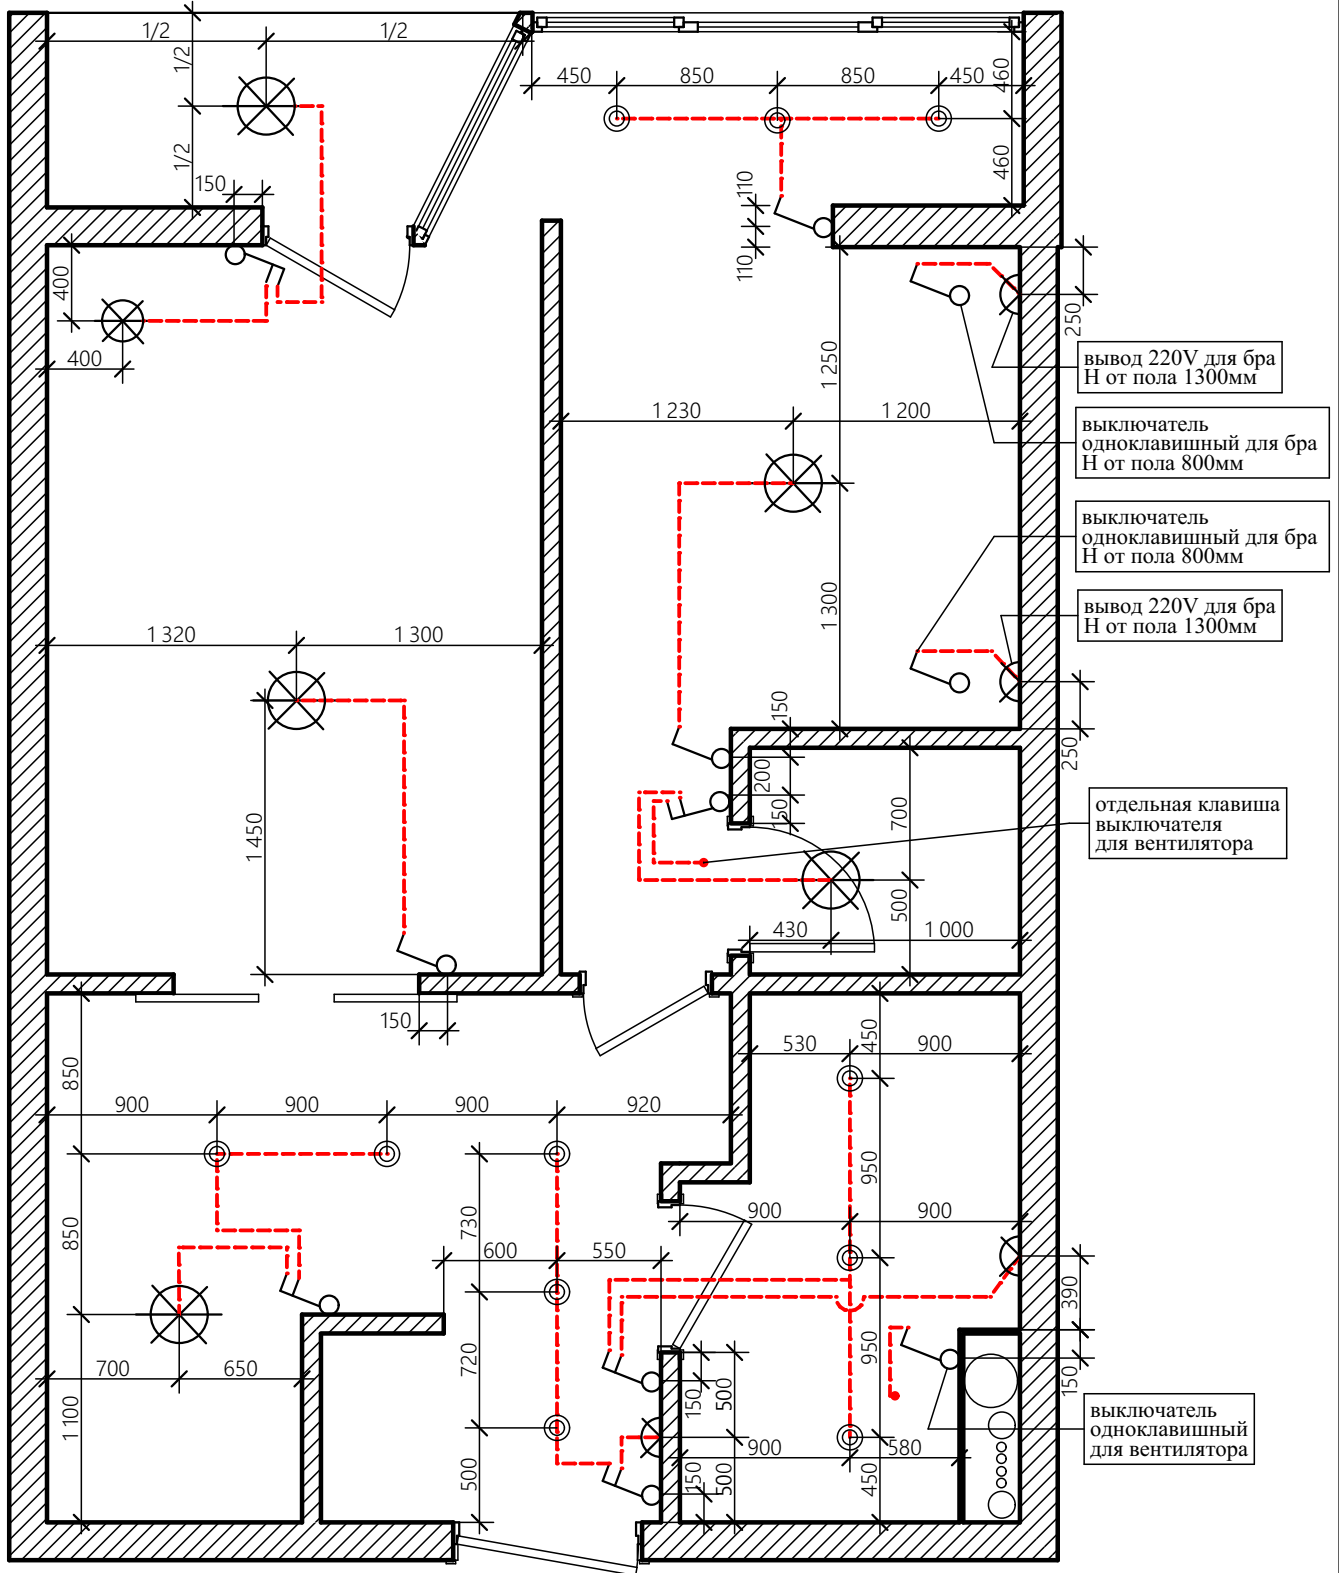

**Условные обозначения:**

- выключатель одноклавишный (Н от пола 900мм)
- выключатель двухклавишный (Н от пола 900мм)
- выключатель трехклавишный (Н от пола 900мм)
- светильник потолочный
- вывод 220V Н от пола 2000мм
- точечный светильник

**Примечание:**

Высота выводов и выключателей указана относительно уровня чистового пола.

Автор проекта: дизайнер Рязанцева С.В.

2017г.


	фамилия	подпись	дата
разработал	Рязанцева С.В.		

Разработка планировочного решения квартиры расположенной по адресу: ул. Дорога на Большой Ахун, д. . .

*План размещения осветительных приборов.*

стадия	лист	листов
РП		

# ЭЛЕКТРОТЕХНИЧЕСКИЙ ПЛАН

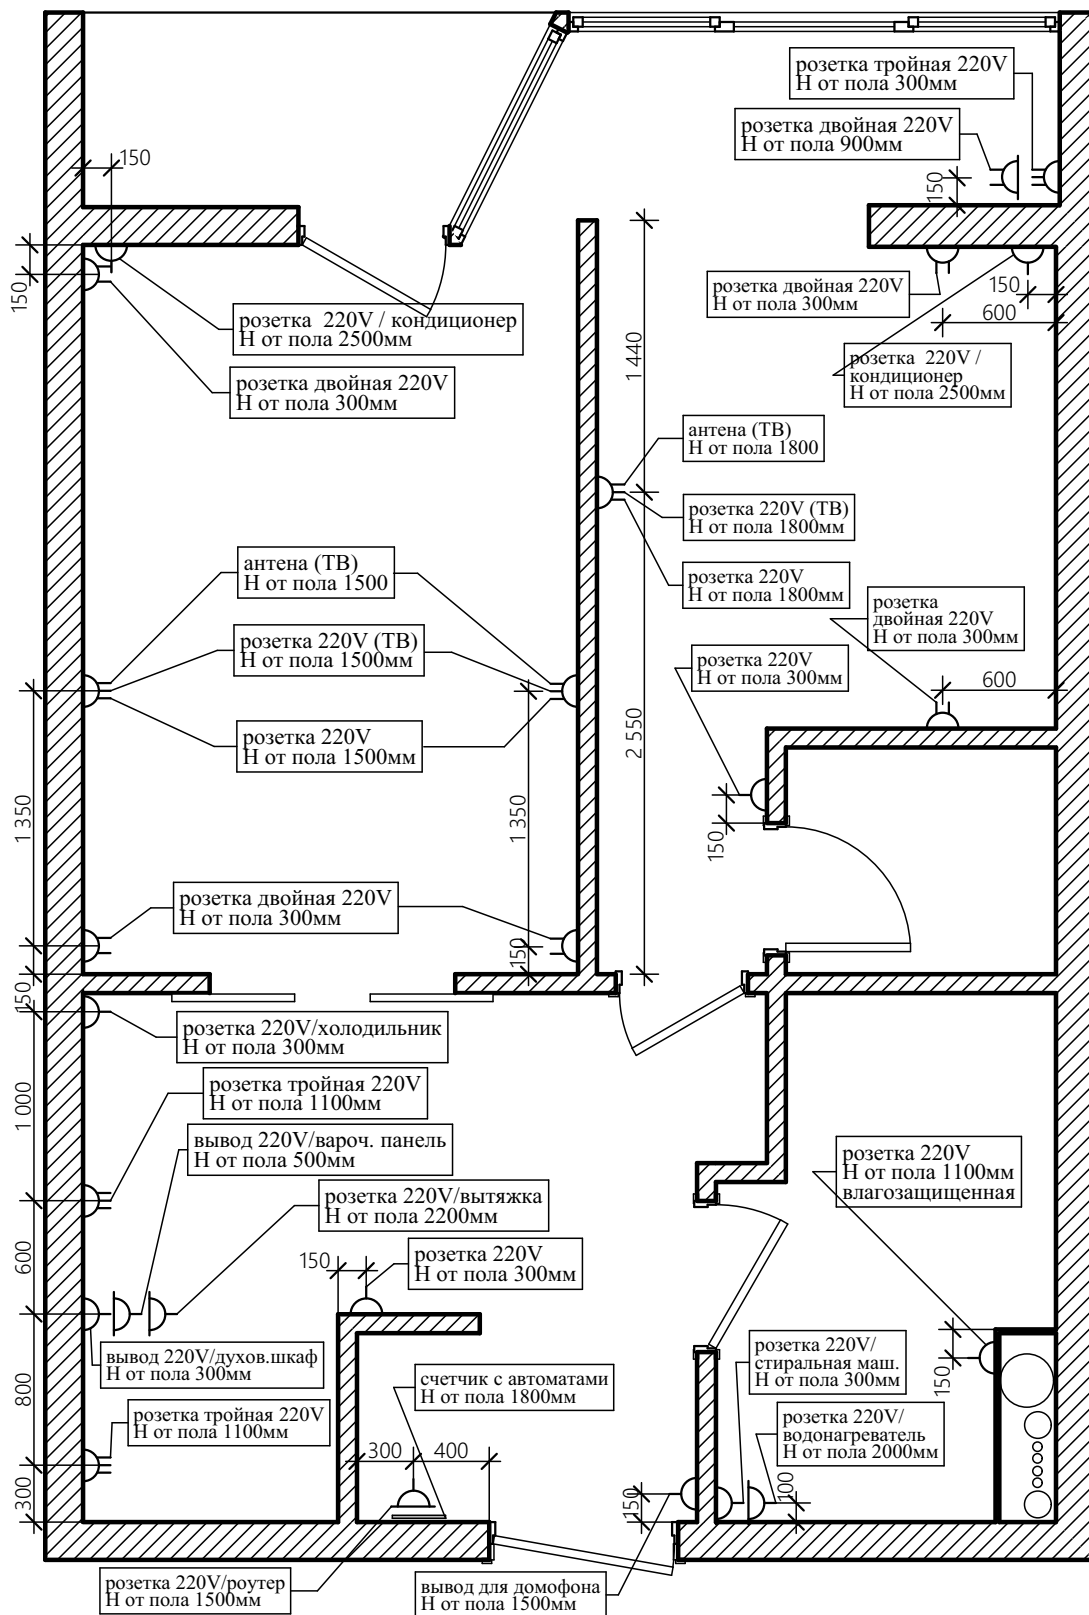

**ПРИМЕЧАНИЕ:** Расположение розеток в кухонной зоне уточнить и согласовать с производителем кухни (если кухня индивидуального изготовления).

**Примечание:** Высота выводов и выключателей указана относительно уровня чистового пола.

Автор проекта: дизайнер Рязанцева С.В.

2017г.


	фамилия	подпись	дата
разработал	Рязанцева С.В.		

Разработка планировочного решения квартиры расположенной по адресу: ул. Дорога на Большой Ахун, д. . .

Электротехнический план.

стадия	лист	листов
РП		

# ПЛАН ТЕПЛОГО ПОЛА

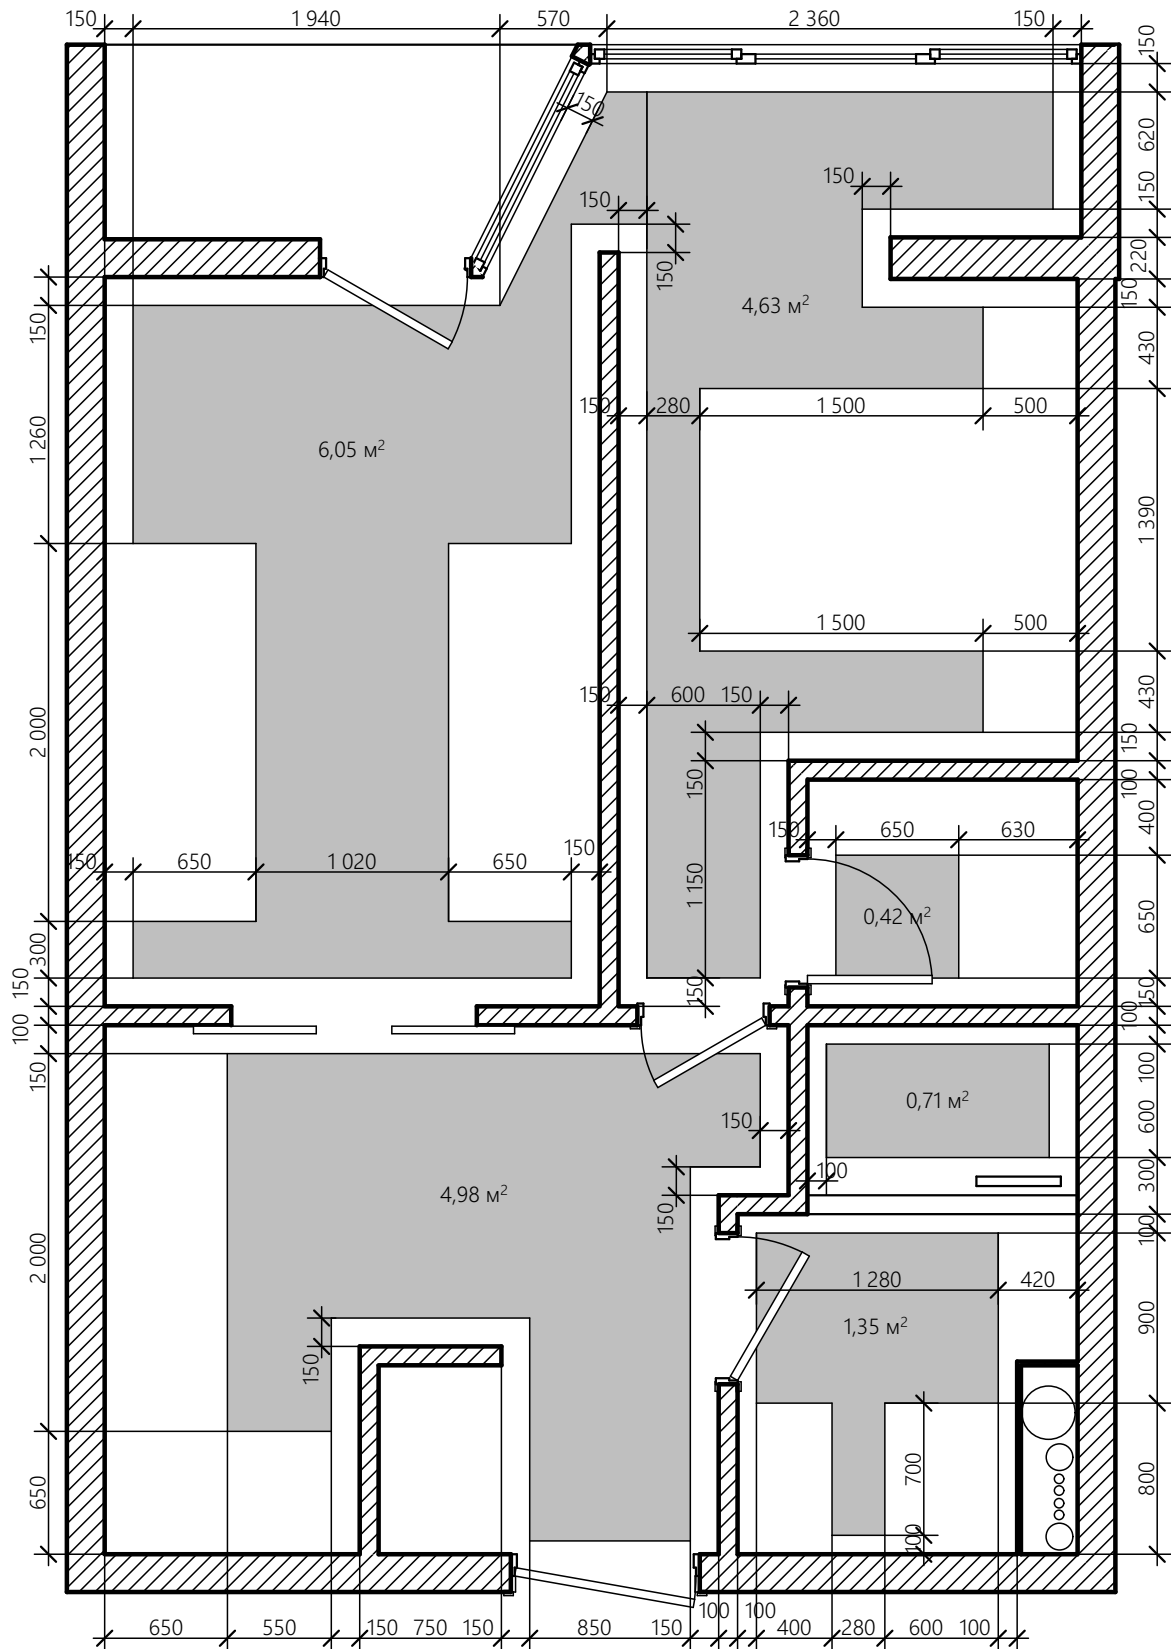

**Условные обозначения:**

- зона теплого пола

Автор проекта: дизайнер Рязанцева С.В.

2017г.

	фамилия	подпись	дата
разработал	Рязанцева С.В.		

Разработка планировочного решения квартиры расположенной по адресу: ул. Дорога на Большой Ахун, д. . .

*План теплого пола.*

стадия	лист	листов
РП		